




*PIANTA PIANO TERRA*

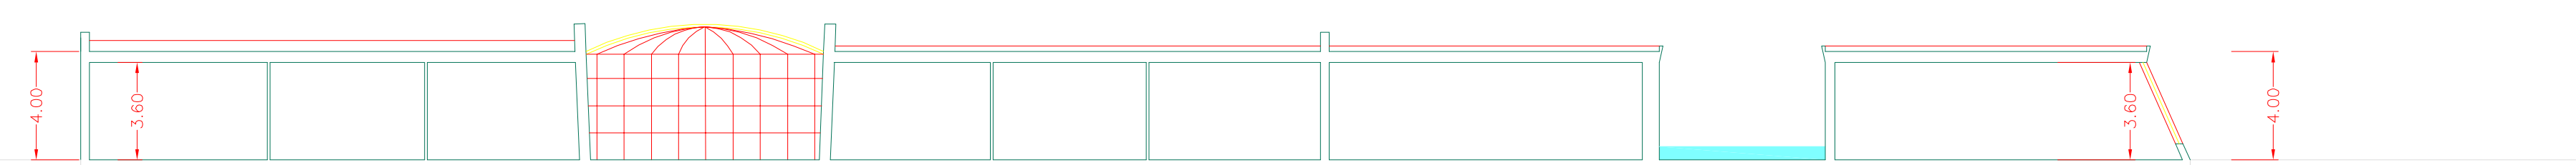

*SEZIONE A-A'*

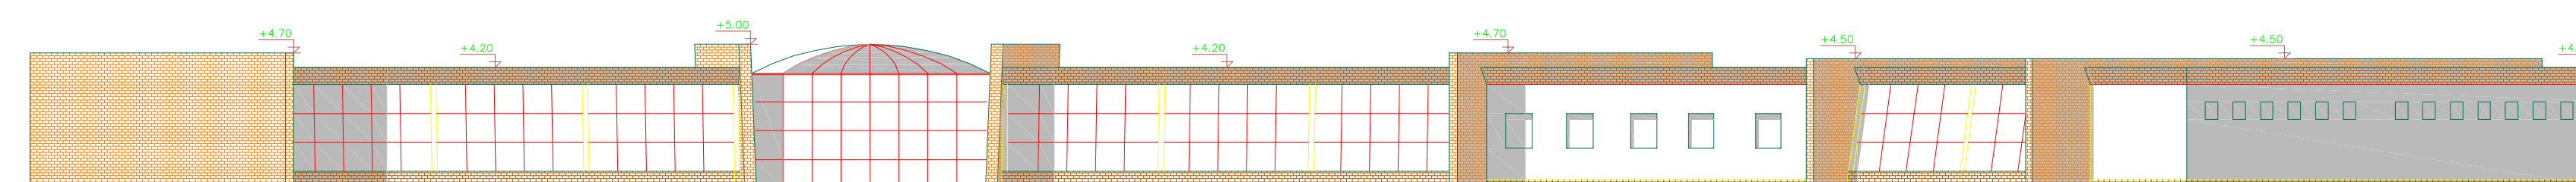

*PROSPETTO A-A'*

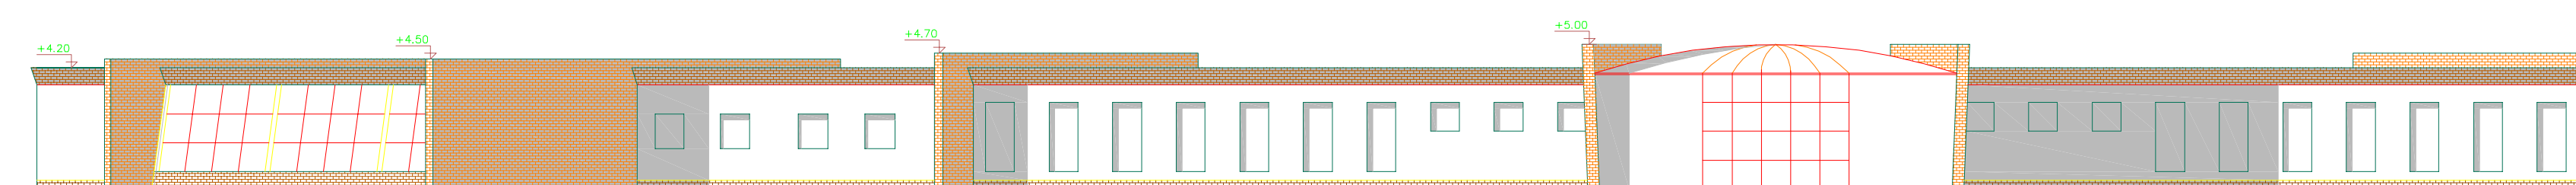

*PROSPETTO B.B'*